




# DOCUMENTATION TECHNIQUE

# MALAGUTI XTM, XSM 50 POWER UP

**SCHÉMA ÉLECTRIQUE**

[WWW.50FACTORY.COM](http://WWW.50FACTORY.COM)

[INFO@50FACTORY.COM](mailto:INFO@50FACTORY.COM) // 05 40 13 02 24

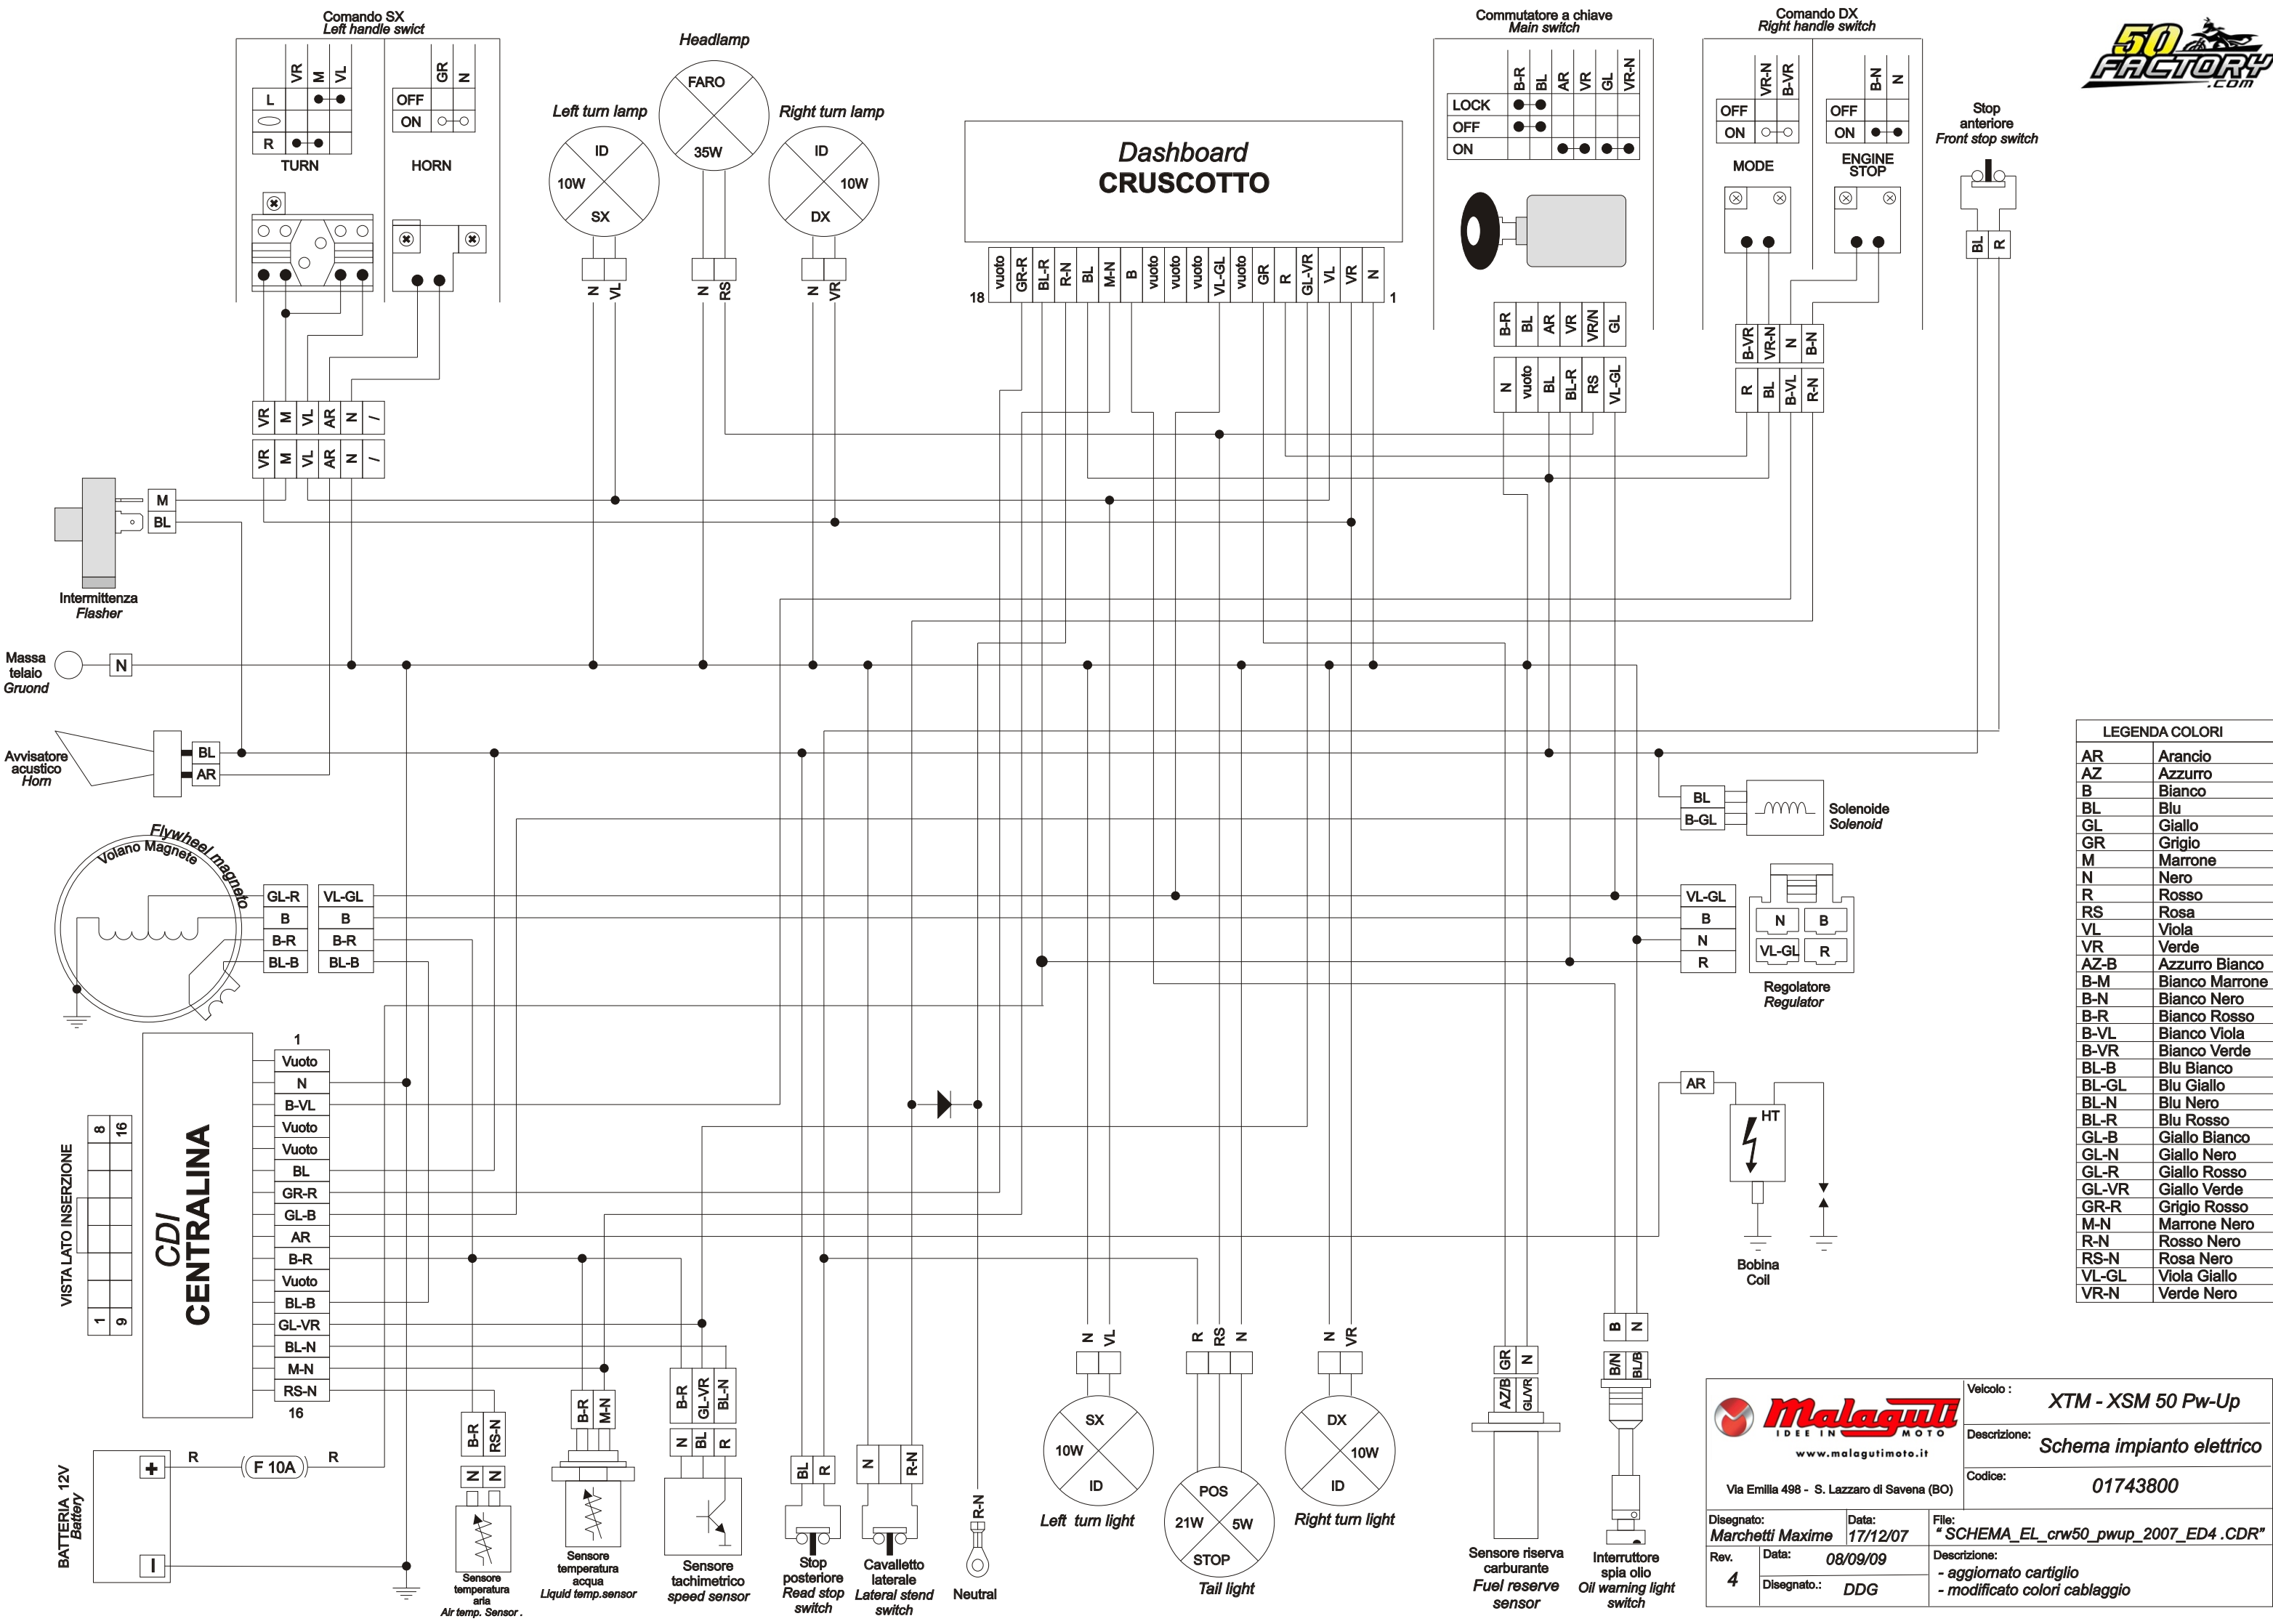

**LEGENDA COLORI**

AR	Arancio
AZ	Azzurro
B	Bianco
BL	Blu
GL	Giallo
GR	Grigio
M	Marrone
N	Nero
R	Rosso
RS	Rosa
VL	Viola
VR	Verde
AZ-B	Azzurro Bianco
B-M	Bianco Marrone
B-N	Bianco Nero
B-R	Bianco Rosso
B-VL	Bianco Viola
B-VR	Bianco Verde
BL-B	Blu Bianco
BL-GL	Blu Giallo
BL-N	Blu Nero
BL-R	Blu Rosso
GL-B	Giallo Bianco
GL-N	Giallo Nero
GL-R	Giallo Rosso
GL-VR	Giallo Verde
GR-R	Grigio Rosso
M-N	Marrone Nero
R-N	Rosso Nero
RS-N	Rosa Nero
VL-GL	Viola Giallo
VR-N	Verde Nero

		Veicolo :	<b>XTM - XSM 50 Pw-Up</b>
		Descrizione:	<b>Schema impianto elettrico</b>
Via Emilia 498 - S. Lazzaro di Savena (BO)		Codice:	<b>01743800</b>
Disegnato:	Data:	File:	"SCHEMA_EL_crw50_pwup_2007_ED4 .CDR"
Marchetti Maxime	17/12/07		
Rev. 4	Data: 08/09/09	Descrizione:	- aggiornato cartiglio - modificato colori cablaggio
	Disegnato: DDG		